


Dwarsprofiel 1

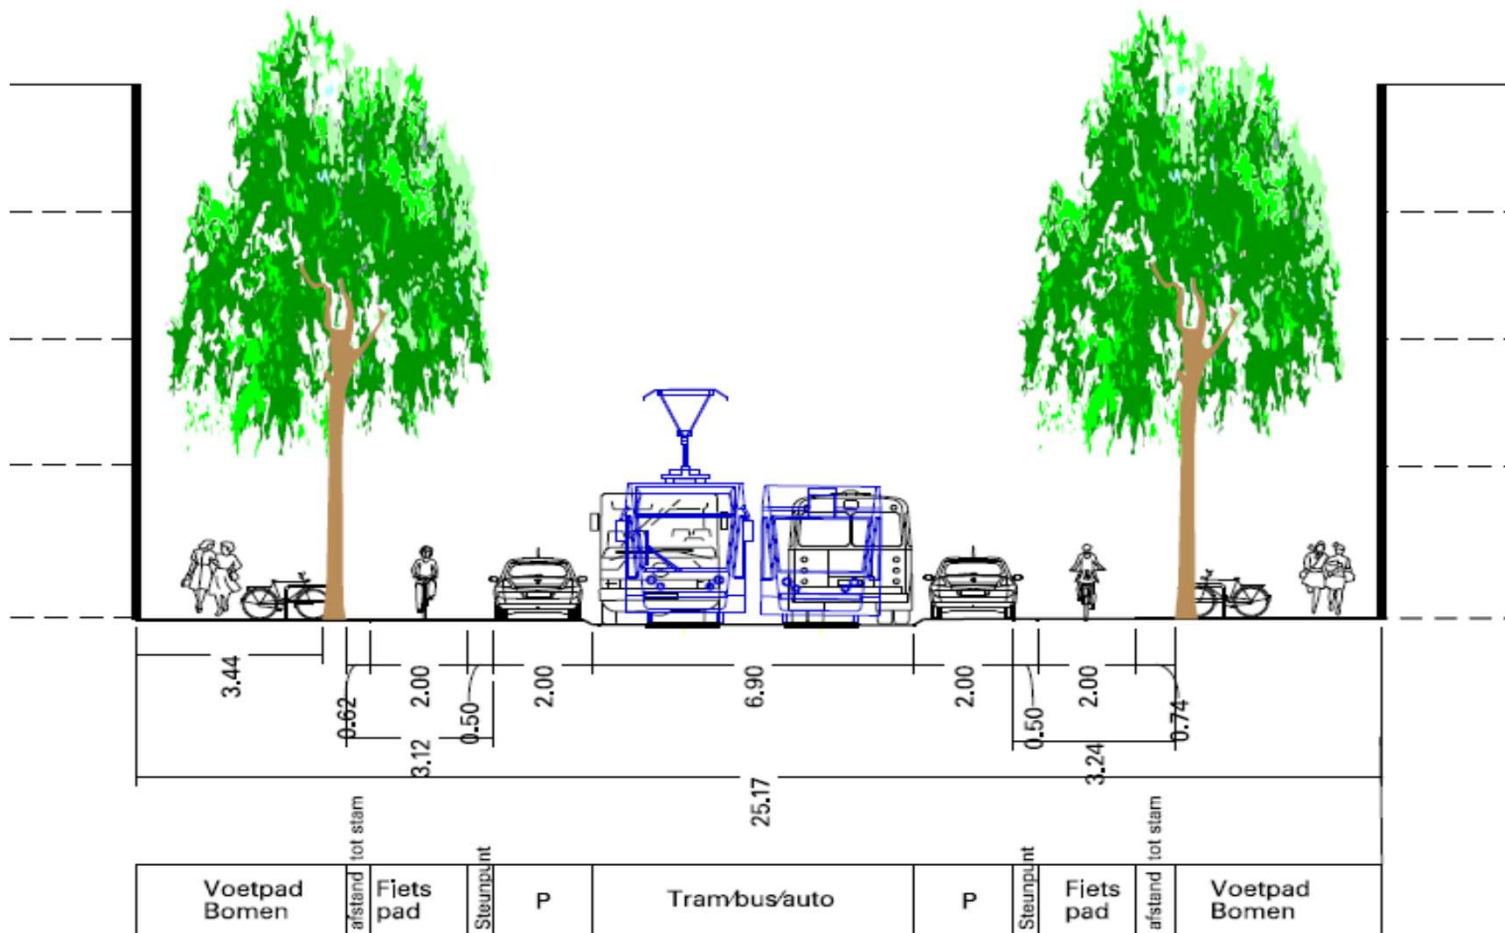

A-A Principe dwarsprofiel (thv De Lairessestraat 61)